



2 鳥瞰イメージパース

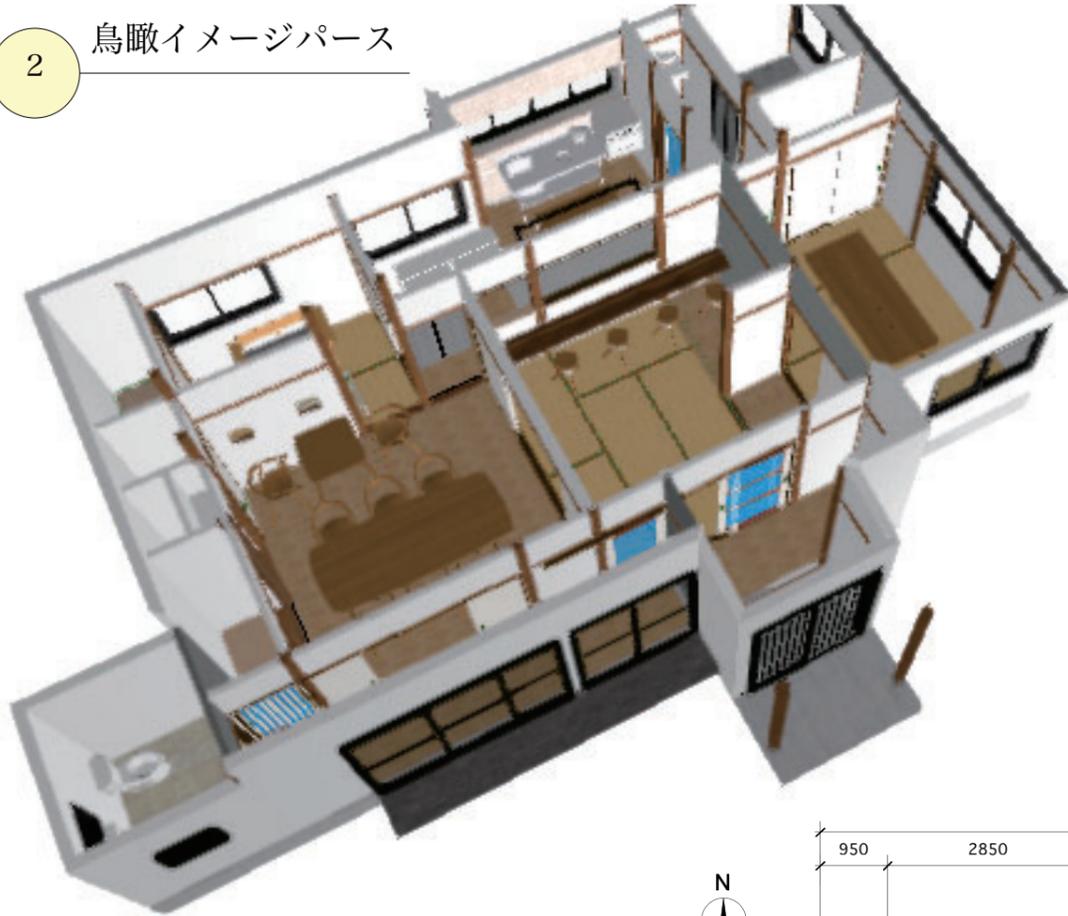

Before

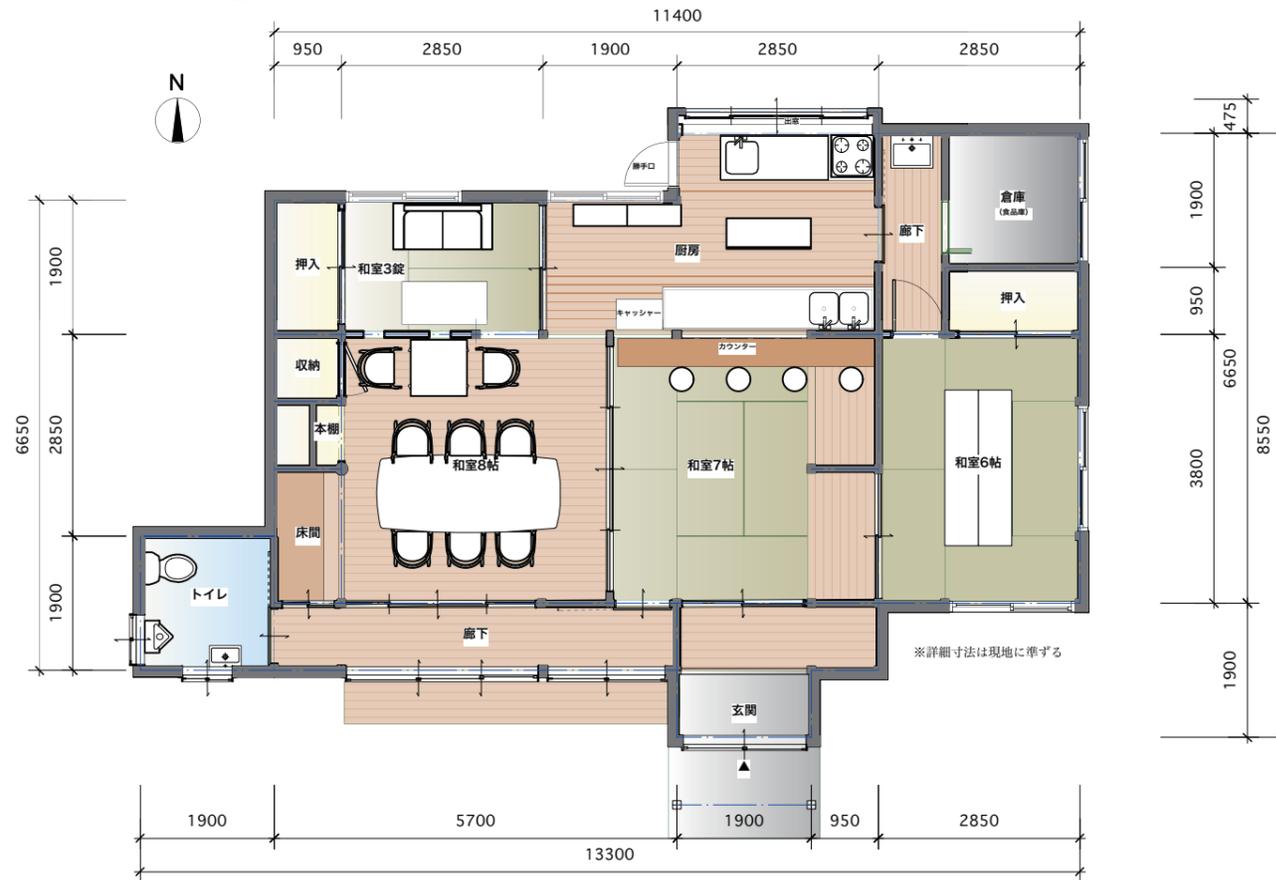

After

1 計画平面図
縮尺: 1:100

「縁側のあるカフェ」

対象空家	物件NO-12
テーマ	「縁側のあるカフェ」
コンセプト	鞍手町は飲食店がとても少ない。というのが正直な鞍手に来た時の感想です。空き家をカフェにリノベーションした案を考えました。こちらの物件は竹林の横に立地した平屋造り。大通りから少し入ってはいますが、敷地に駐車場やアプローチを計画すれば十分店舗として利用が可能です。縁側の追加でご近所さん達のコミュニケーションスペースとして利用していただけたらと思います。
ターゲット	田舎でゆったりカフェ経営がしたい方
居住ライフスタイル	純和風造りであるこちらの物件は部屋が細かく仕切られている為壁を取ったり扉を設ける事で開放感を持たせ、動線も回遊出来る様にしました。あえて和風空間にイスやスツールを設けスタイリッシュな空間を設けました。又、照明器具を多数設ける事で落ち着いた雰囲気を出す事が出来ます。
提案者名	ブルーバースデザイン株式会社 高倉朋子
作成日	2019 / 12 /

SHOP DESIGN IMAGE

