




S=1/1200

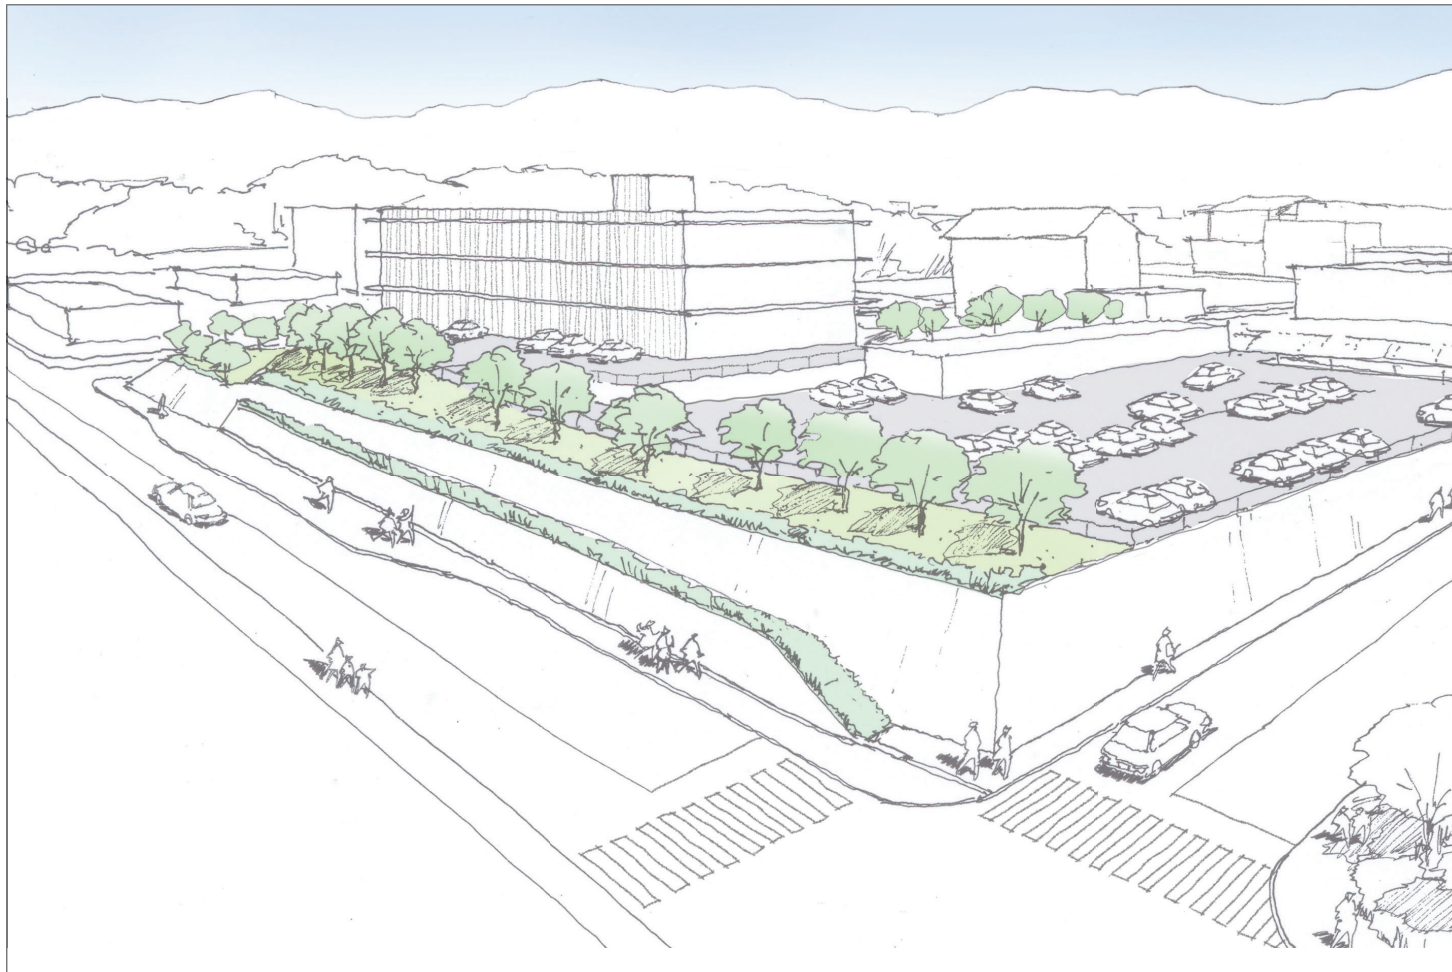


トライアル前交差点側から見たイメージ：視点①

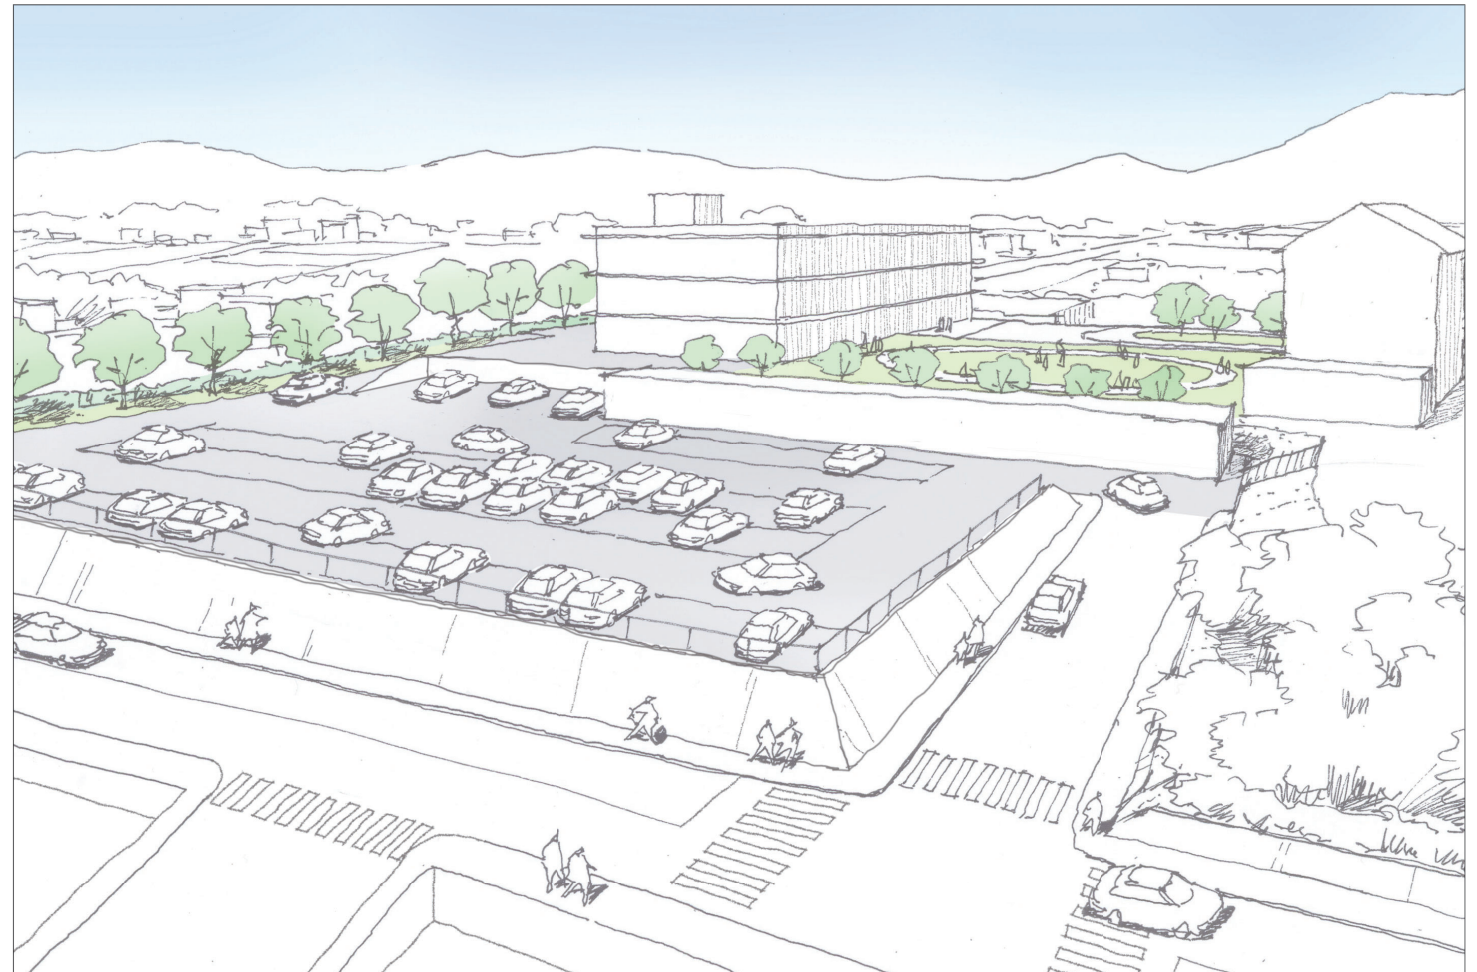

新しくて病院側から見たイメージ：視点②

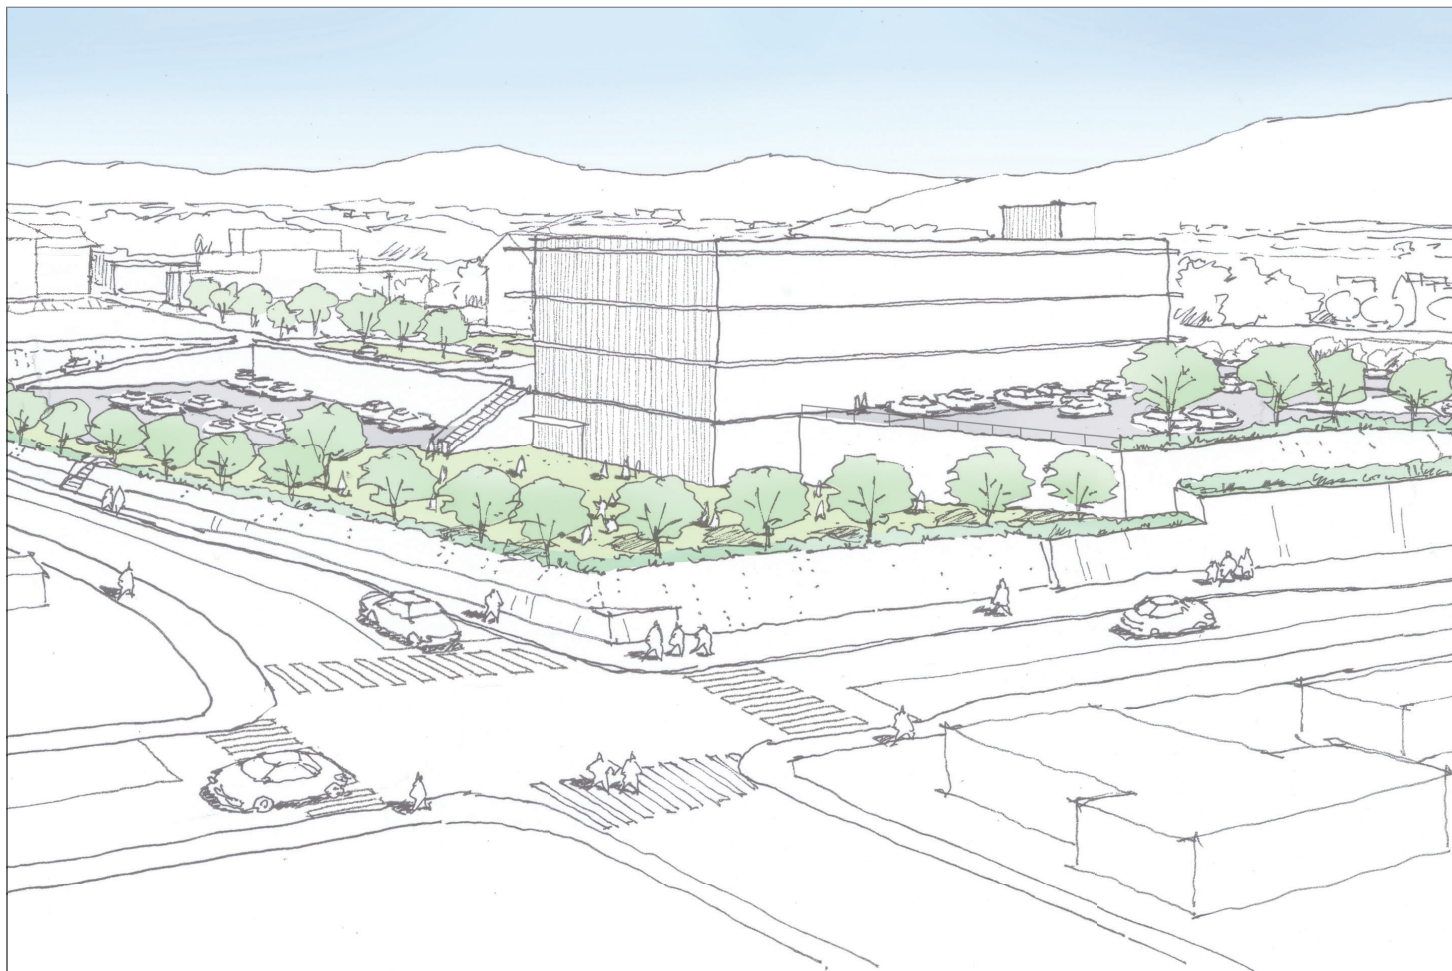

大池交差点側から見たイメージ：視点③

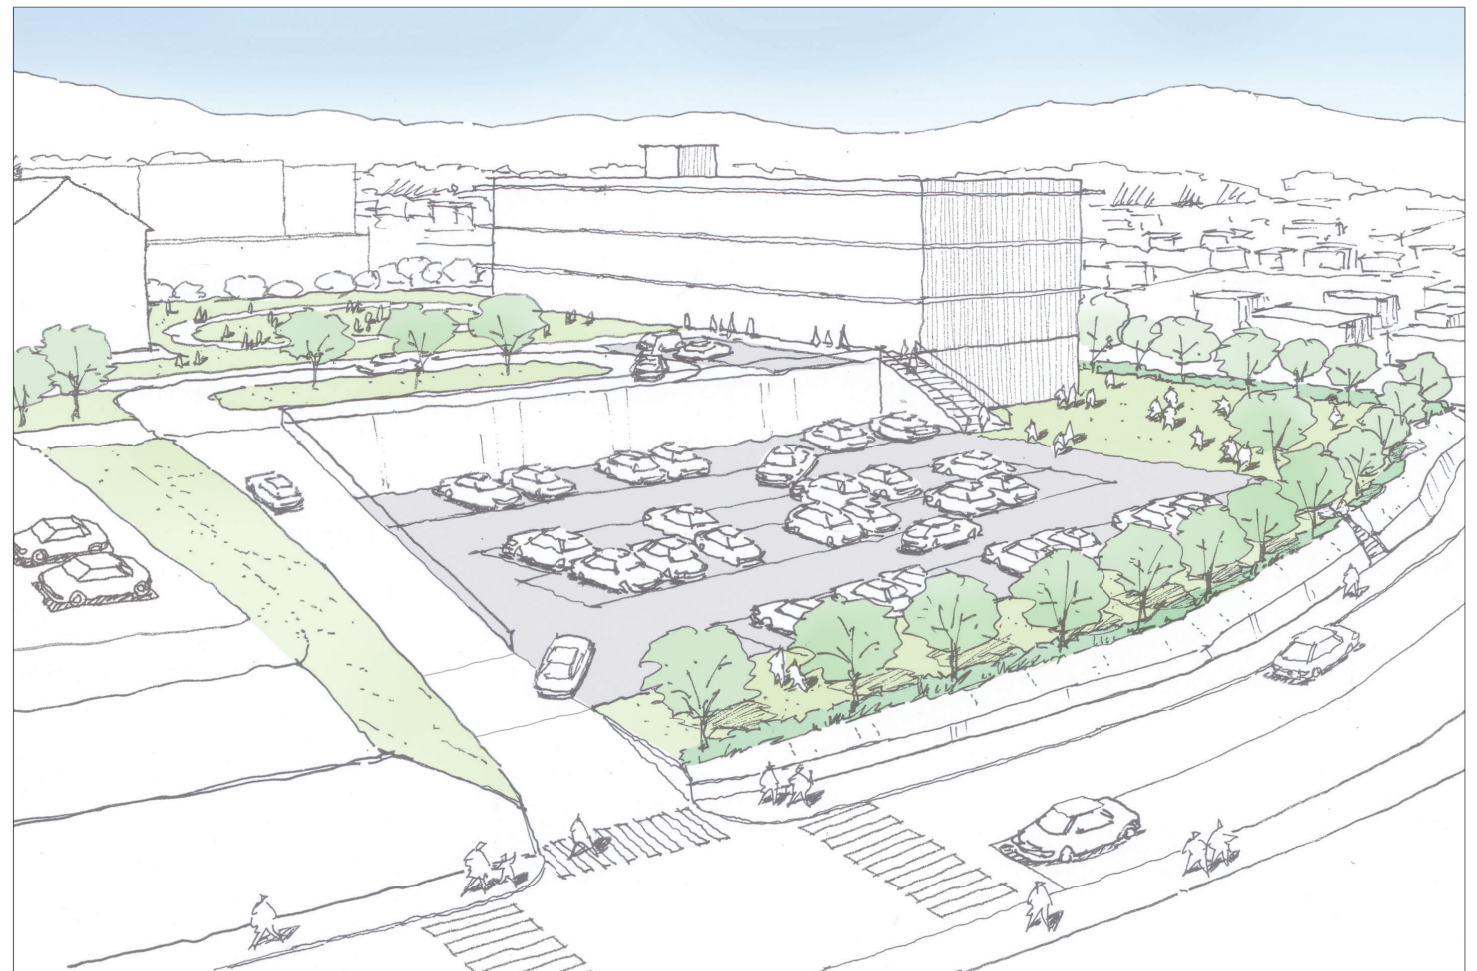

セトル鞍手側から見たイメージ：視点④