


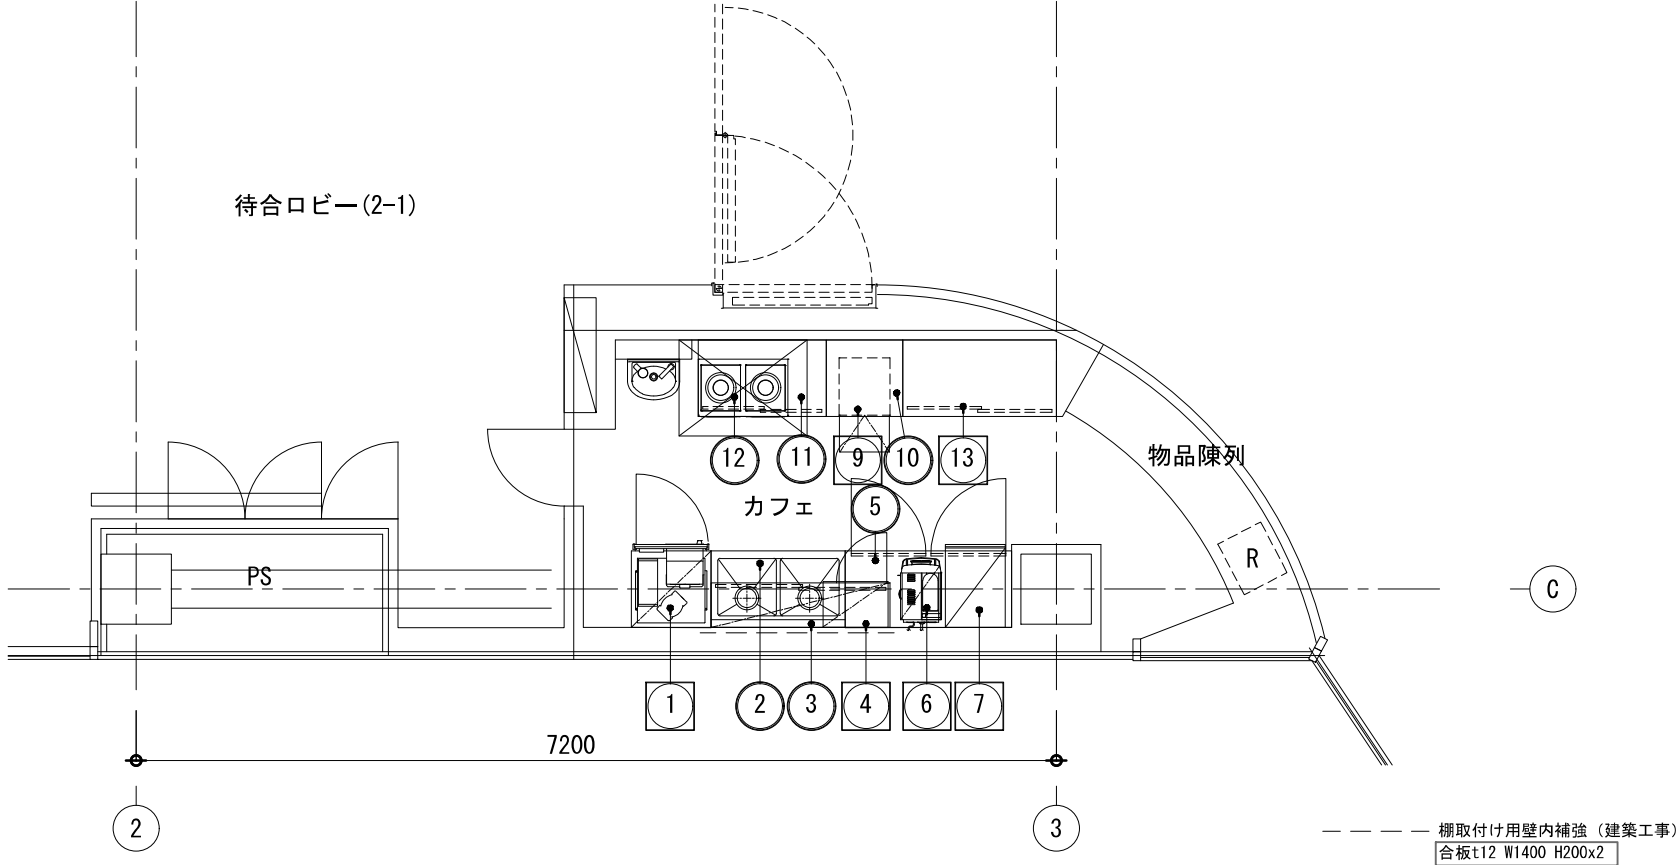

工事区分	No.	品 名	参 考 品 番	機 器 仕 様	台 数	寸 法 (mm)			配 管 口 径 (A)		排 水		都 市 ガ ス		電 気 (60Hz, kW)			フ ィ ード	備 考
						W	D	H	給 水	給 湯	機 器 側	設 備 側	口 径 A	kW	単 相 100V	単 相 200V	三 相 200V		
	-	< >																	
別途工事	1	冷凍冷蔵庫	HRF-63AT-ED	定格内容積:348L(冷蔵室172L, 冷凍室176L), トップランナー仕様, インバーター制御, 漏電ブレーカー付, エアフィルター前面脱着仕様	1	625	650	1910			φ30	50			0.414				
建築工事	2	二槽キャビネットシンク		本体キャビネット仕様, ステンレス製	1	1000	600	850	15×2	15×2	40×2	50×2							
建築工事	3	平棚付き吊戸棚		ステンレス製	1	1400	350	600+1R											
別途工事	4	電子レンジ	NE-711G		1	510	360	306							1.26				
建築工事	5	キャビネットテーブル		ステンレス製	1	1300	600	850											
別途工事	6	コーヒーマシン	FG touch2+2		1	317	517	916	BV15						2.0				
別途工事	7	ジュースディスペンサー			1	470	650	750	BV15						0.75				
設備工事	8	欠番																	
別途工事	9	キューブアイスメーカー	IM-25M-2-21	21mm氷	1	395	450	770	BV15		20	50			0.17				
建築工事	10	ワークテーブル		ステンレス製	1	600	600	850											
建築工事	11	キャビネットテーブル		ステンレス製	1	1000	600	700/850											
建築工事	12	IHコンロ	HHH-220E-1		1	700	450	150								2.5×2		要	シロココア(設備工事)
別途工事	13	キャビネットテーブル		ステンレス製	1	1200	600	850											
設備工事		給湯設備																	
設備工事		フード																	


※ 工事区分「建築工事」…基本的な厨房機器（町が設置）
※ 工事区分「別途工事」…事業者が設置（町と協議が必要）




一級建築士事務所 福岡県知事登録 第11146号
建築コンサルタント 登録番号 第01第543号
一級建築士 第338340号 藤原 正樹
代表 佐藤 隆雄

本設計は建築関係等、関係関係等に提出することを確認した。
本設計は建築関係等、関係関係等に提出することを確認した。
設備設計一級建築士第5534号 藤原 正樹

工 事 名 称				竣 工 期 日	図 紙 番 号	図 紙 名 称	図 紙 尺 寸	図 紙 枚 数	図 紙 枚 数
鞍手町新庁舎等建設工事						厨房詳細図	A1:1/20	1	1
設計番号				04453-010	5月10日	2022.3	図 紙 尺 寸	A3:1/40	062

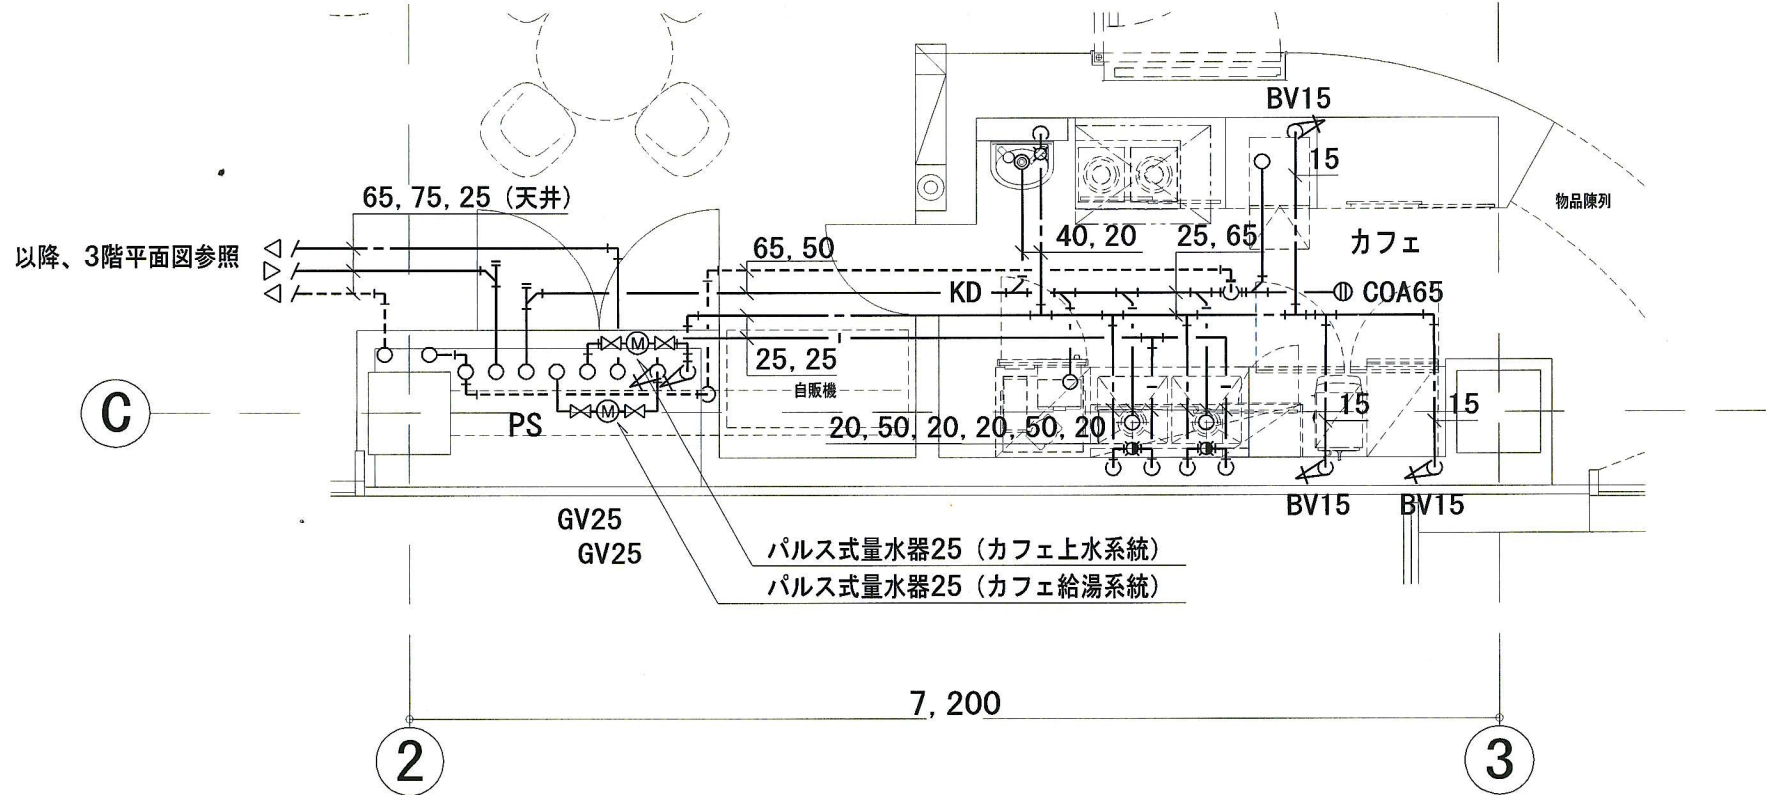

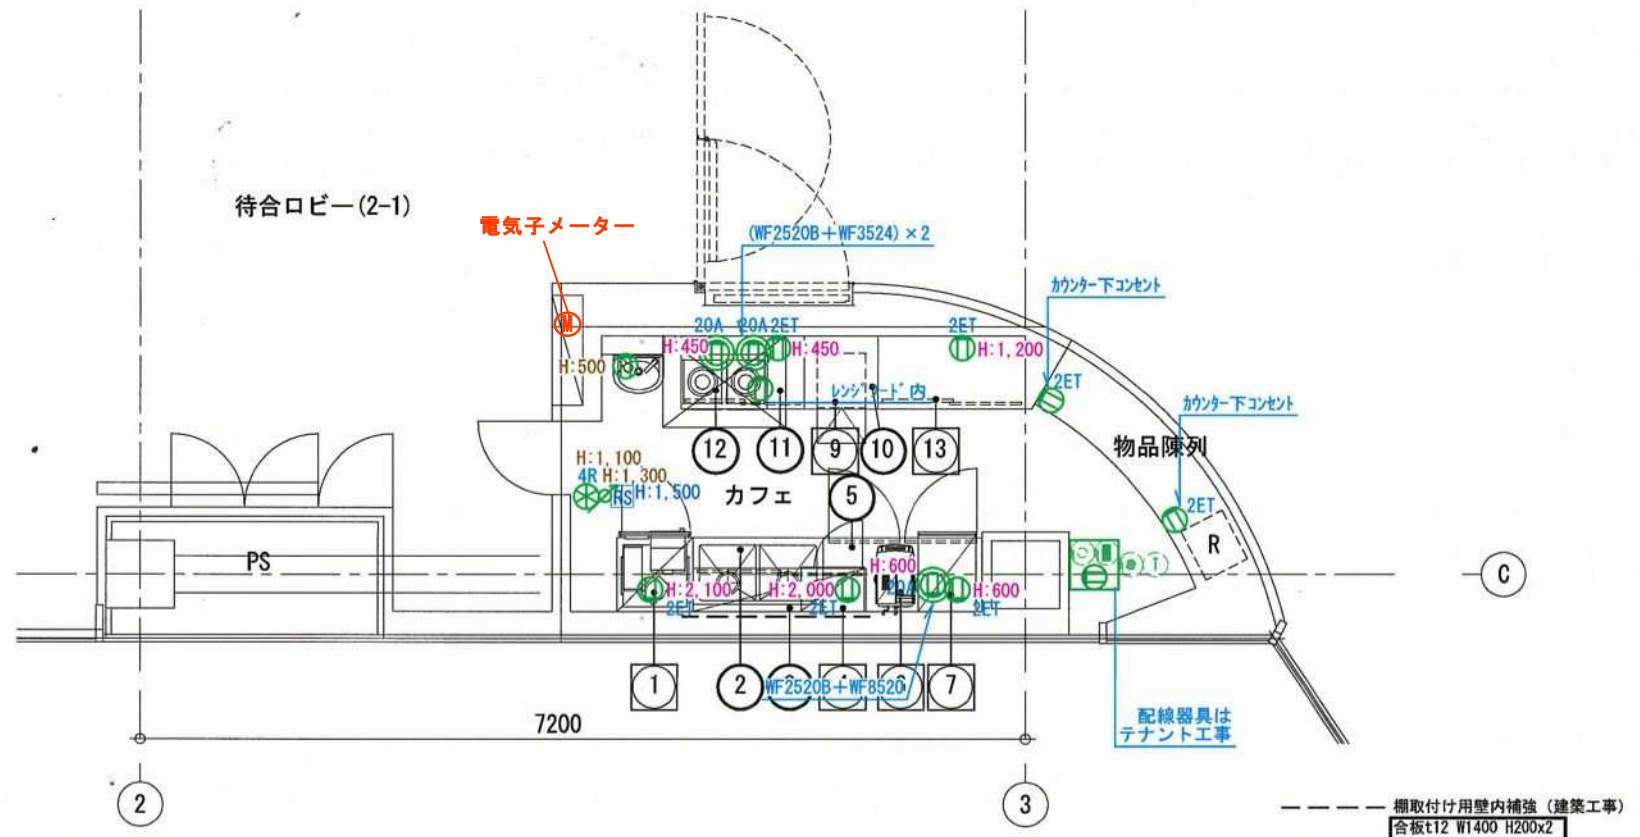[illegible]