



(別添資料2-1) 庁舎平面図(1階)

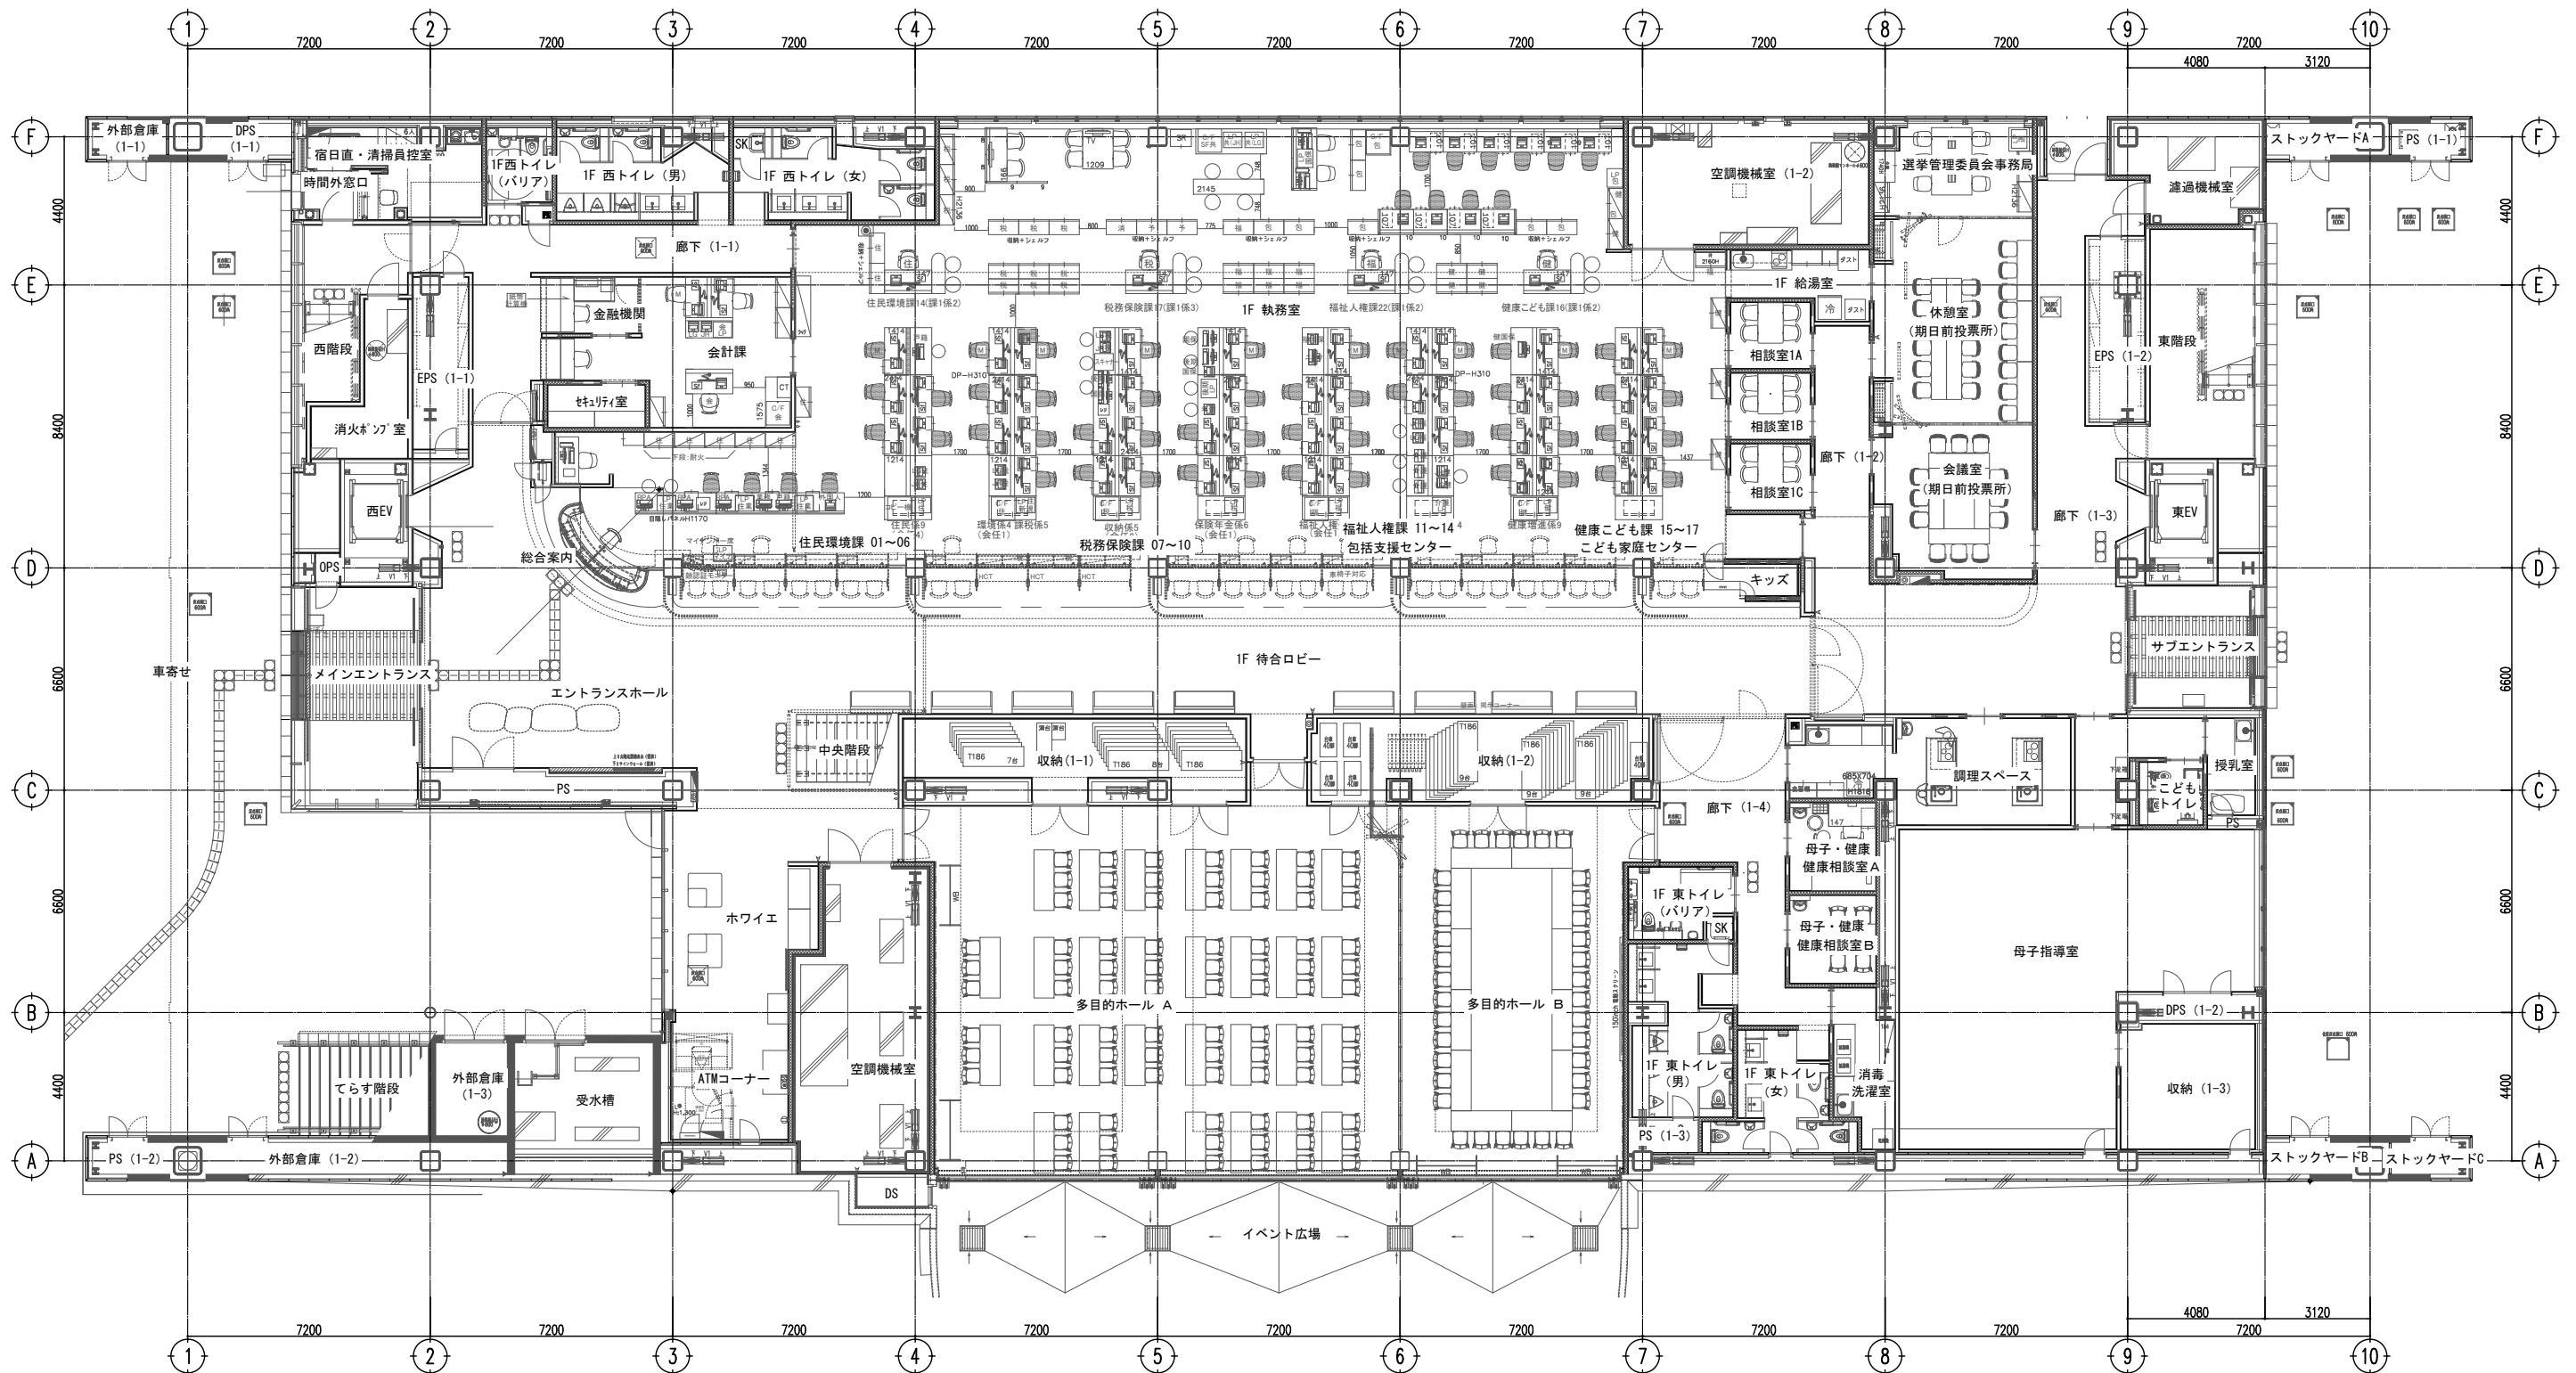

鞍手町新庁舎【1F】

(別添資料 2-2) 庁舎平面図(2階)

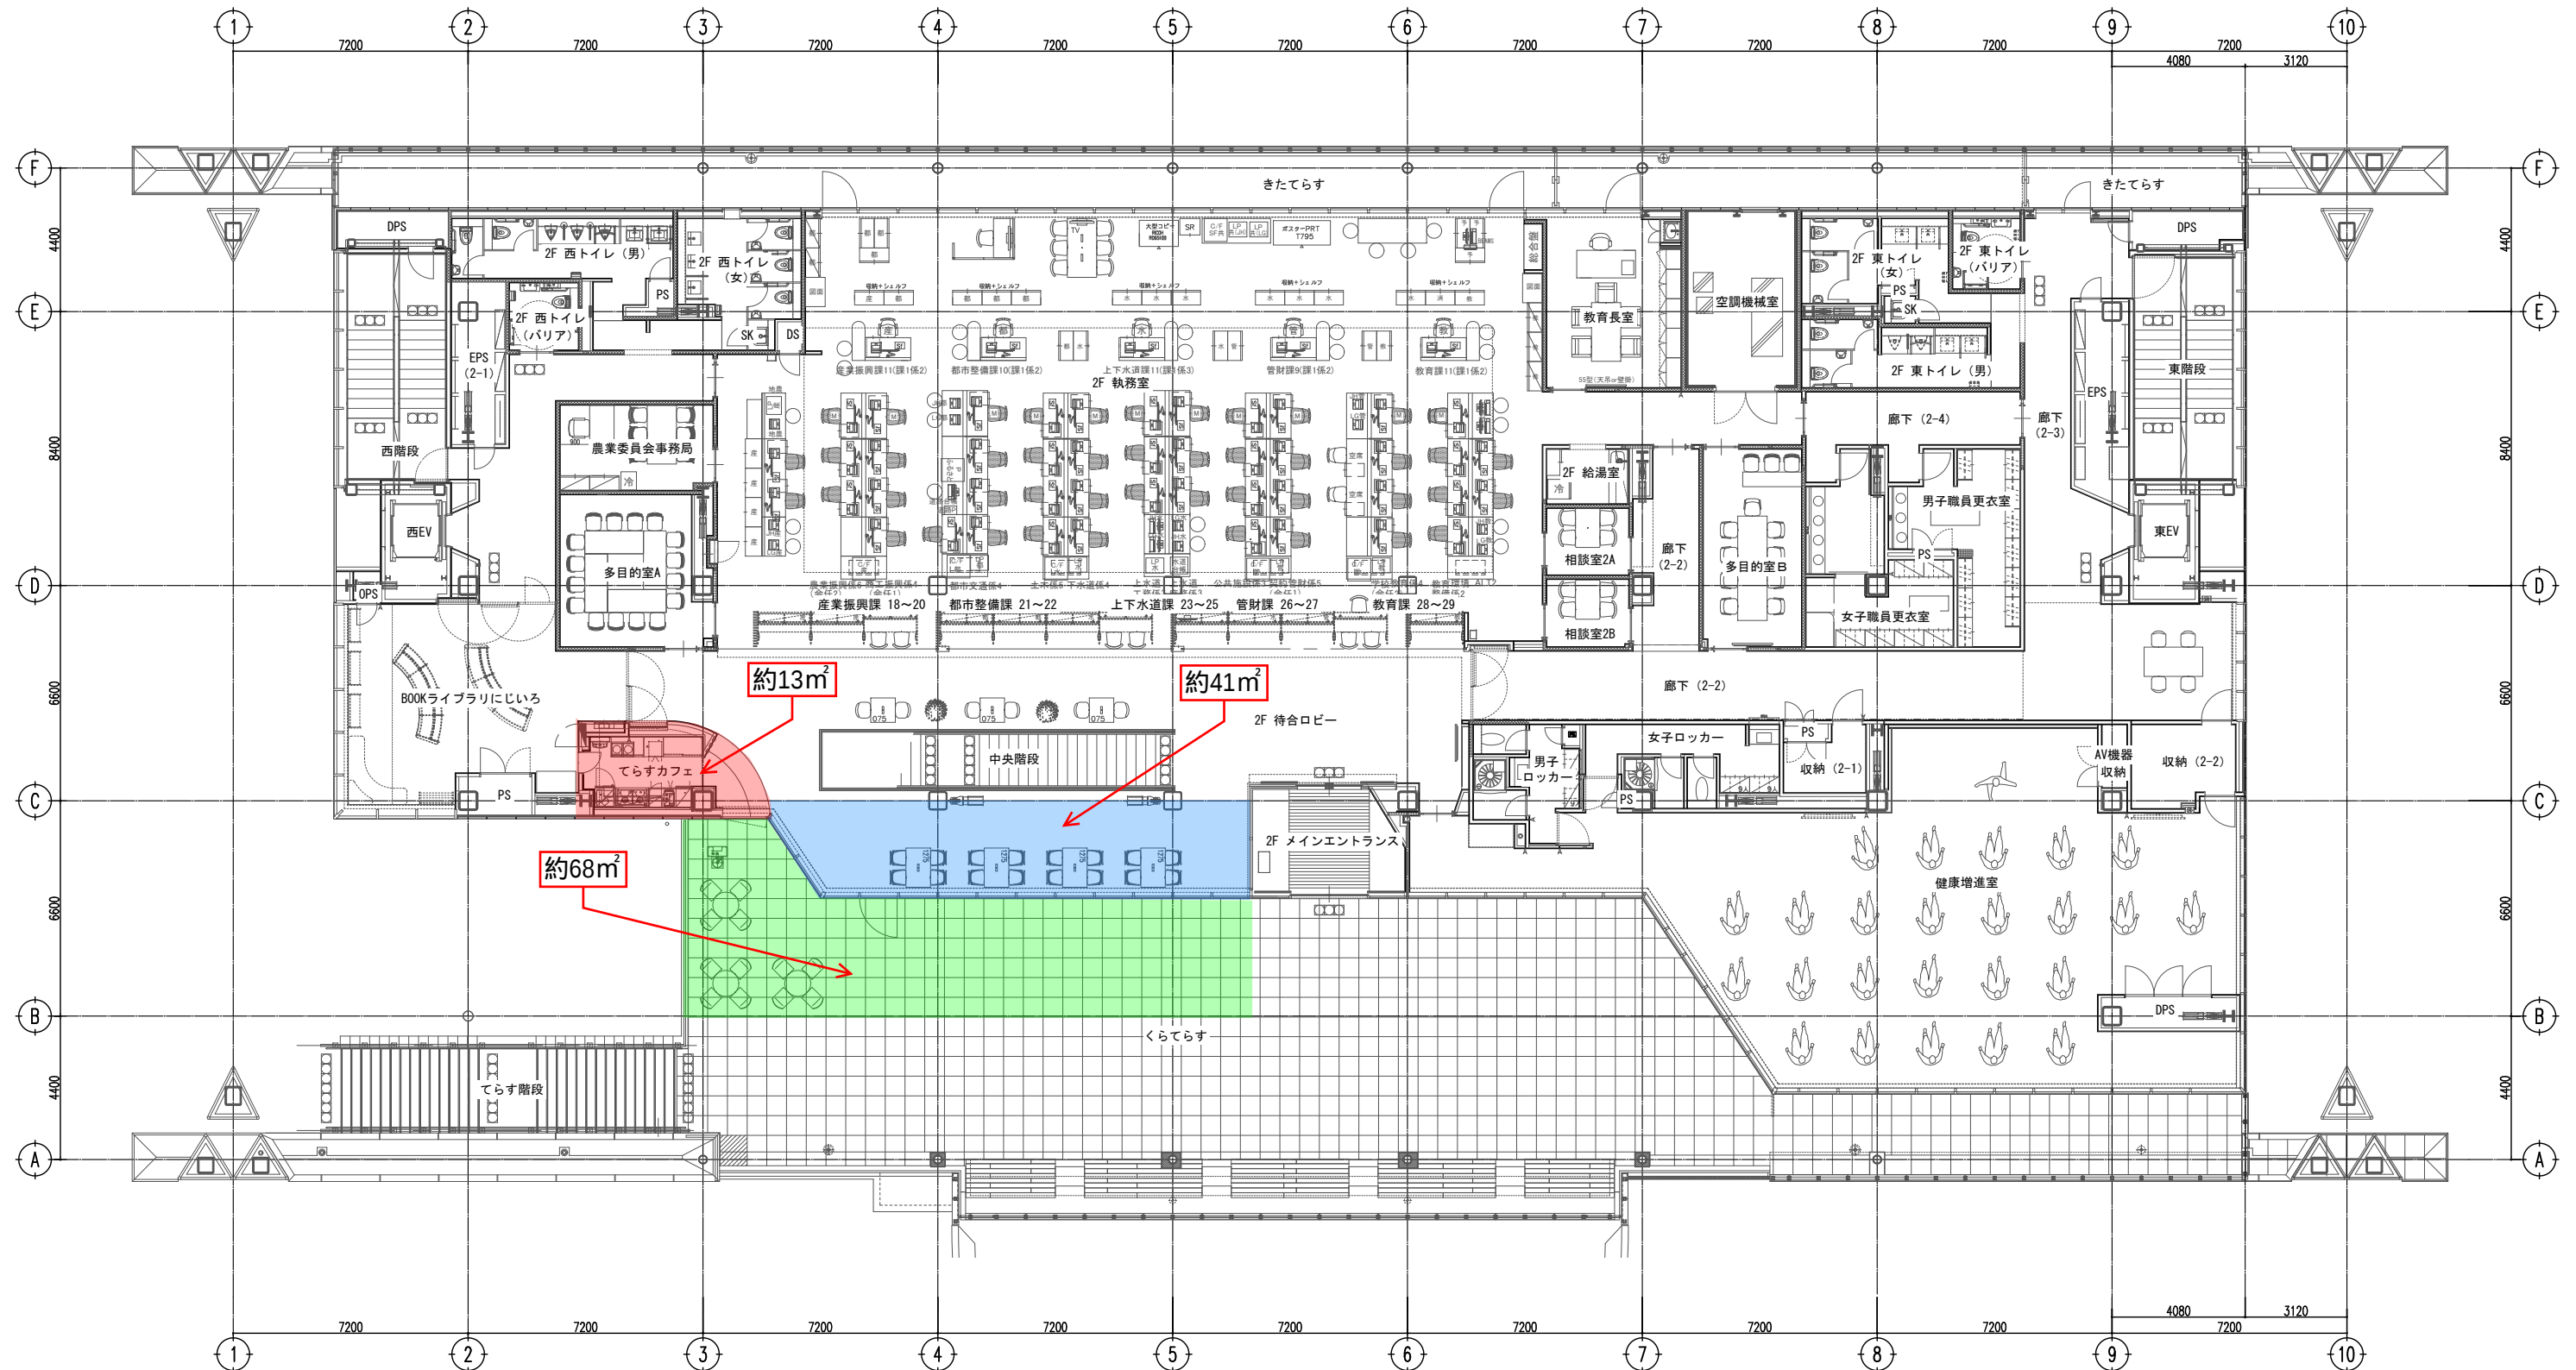

鞍手町新庁舎【2F】